


**TECKENFÖRKLARING**


- Kvartermark för bostäder
- Byggnader, exempel på hur byggrätt kan nyttjas
- Byggnadstillbehör, altaner

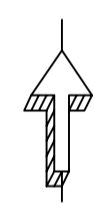

**PLANENS SYFTE:**  
 Huvudsyftet med detaljplanen är att medge bostadsbebyggelse i form av enbostadshus. Byggrätter utökas och kryssmark tillkommer, där komplementbyggnader medges.

- UPPLYSNINGAR**  
 Till planen hör:
- Plankarta med bestämmelser
  - Planbeskrivning
  - Illustrationskarta
  - Samrådsredogörelse
  - Fastighetsförteckning

**Illustrationskarta**

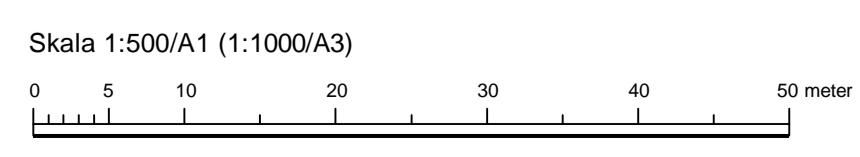

|   |  |  |
|---|--|--|
| Detaljplan för bostäder<br><b>Eftra 2:69, 2:74 och 2:95</b> |  | <br><b>Falkenbergs kommun</b> |
| <b>GRANSKNINGSHANDLING</b><br>Standardförfarande            |  |  |
| Upprättad 2022-05-17<br>Reviderad 2022-10-27                |  | Planen är ritad i koordinatsystem<br>Plan: Sweref 99 12 00<br>Höjd: RH 2000  |
| Sigrd Boëthius Väärt<br>Planarkitekt                        | Johan Cronqvist<br>Planchef                  | A1 = Skala 1:500<br>A3 = Skala 1:1000  |
| Antagen av kommunfullmäktige:<br>20XX-XX-XX<br>Intygår:     | Laga kraft vunnit:<br>20XX-XX-XX<br>Intygår: | <b>XXX</b>   |
| Förnamn Efternamn   | Förnamn Efternamn                            |  |