



- Byggnad
- Asfaltsyta P samt entré
- Gräsyta
- Träd
- Buske

Dessutom: Exempel på utformning av förskolegård



PLANENS SYFTE:


Huvudsyftet med detaljplanen är att möjliggöra för förskola i 4-6 avdelningar.


Vidare är ett syfte med planförslaget att säkerställa säkra tillfartsvägar för trafikanter som har förskolan som målpunkt.

UPPLYSNINGAR
Till planen hör:
- Plankarta med bestämmelser
- Planbeskrivning
- Illustrationskarta
- Fastighetsförteckning

Övriga handlingar:
- Trafikutredning, AF, 2019-01-08
- Bullerutredning, AF, 2018-11-05
- Översiktlig miljöteknisk undersökning, AF, 2018-05-28
- Geoteknisk utredning, 1989-02-16

Illustrationskarta

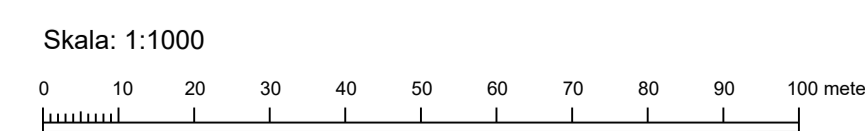

Detaljplan för förskola HJORTSBERG 3:32		 FALKENBERG
SAMRÅDSHANDLING Standardförfarande		
Upprättad 2019-03-05		Planen är ritad i koordinatsystem Plan: Sweref 99 12 00 Höjd: RH 2000
Cecilia Emanuelsson Planarkitekt	Daniel Helsing Planchef	A1 = Skala 1:1000 A3 = Skala 1:2000
Antagen av kommunfullmäktige: 20xx-xx-xx Intygår:	Laga kraft vunnit: 20xx-xx-xx Intygår:	XXX
Förnamn Efternamn	Förnamn Efternamn	